


# RZUT 2-go PIĘTRA - STAN PROJEKTOWANY

## RZUT 2-go PIĘTRA - STAN PROJEKTOWANY

### Skala 1:10

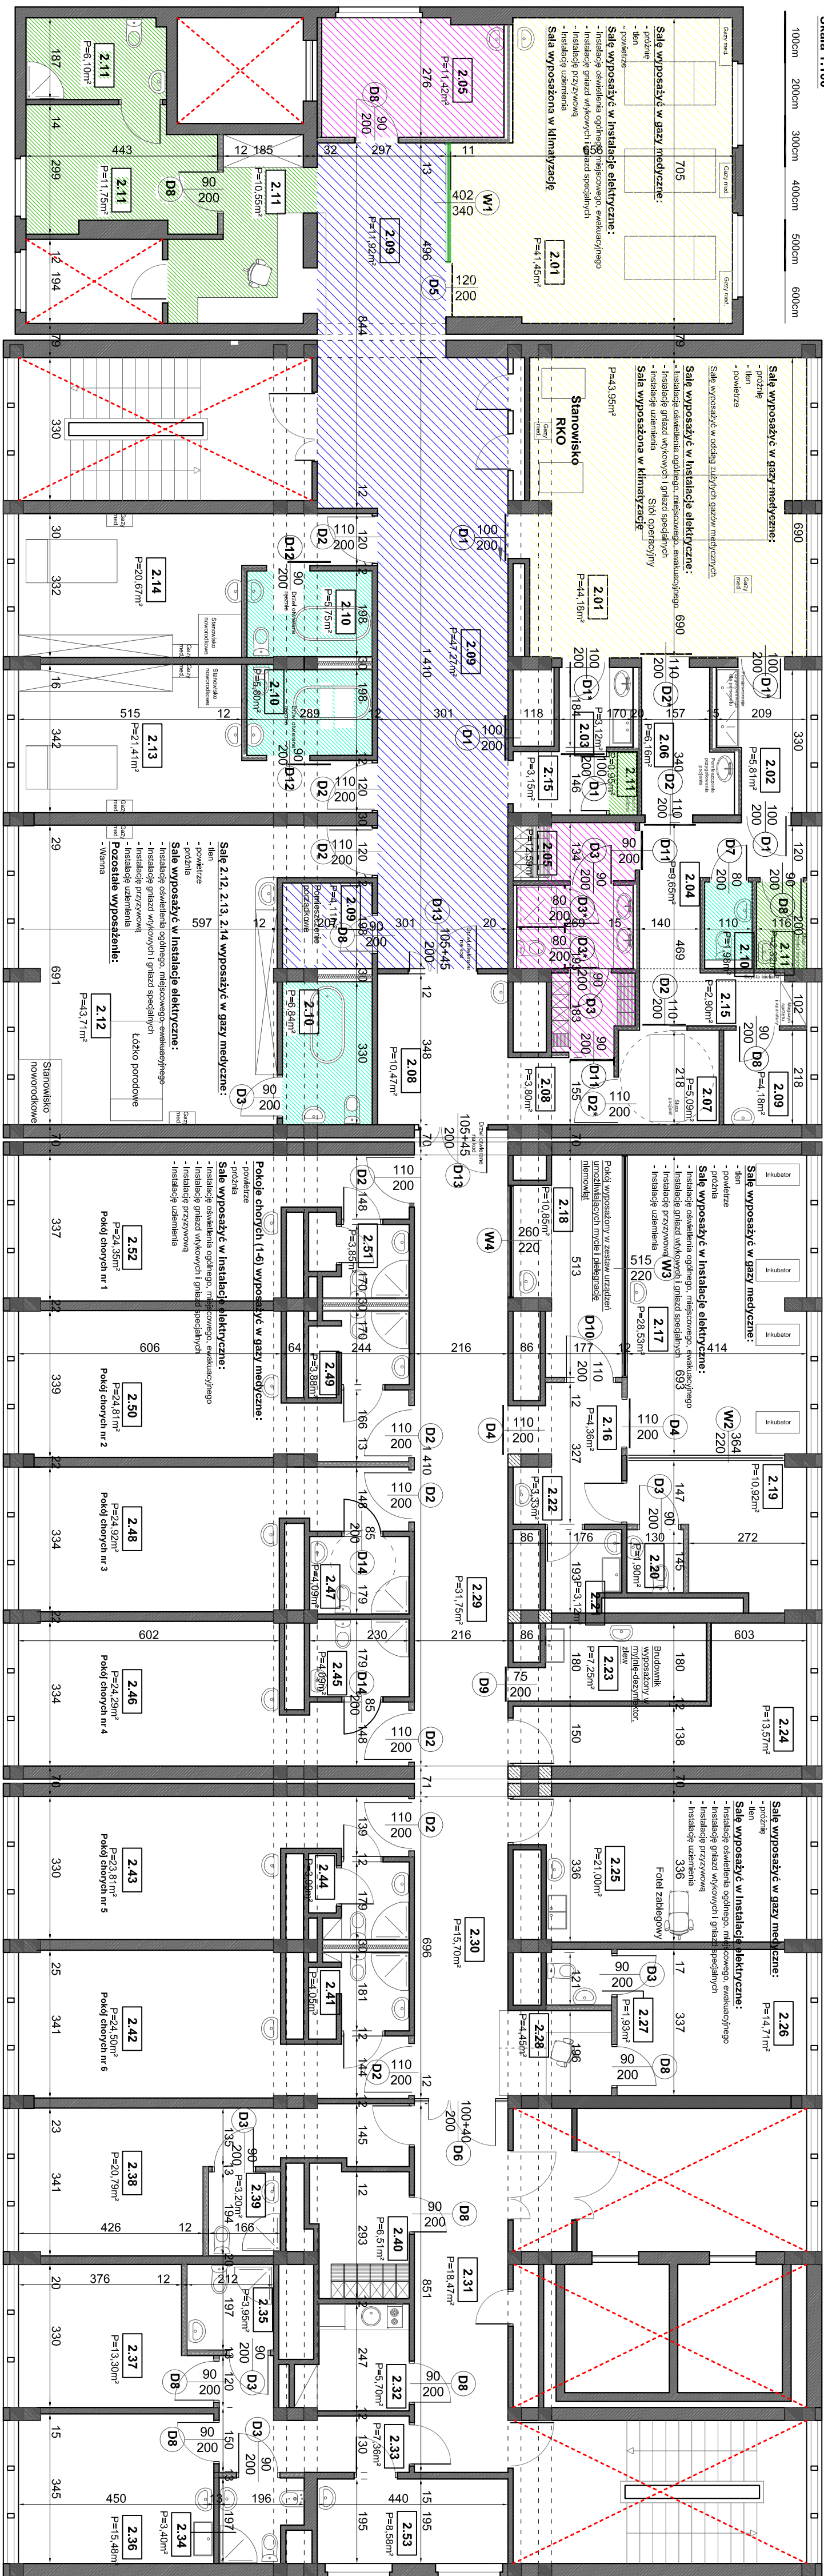

## Funkcje pomieszczeń

## 2.01 Sala cięć cesarskich

## 2.05 Pokój socjalny

## 2.09 Korytarz główny wraz z pomieszczeniami porządkowymi

## 2.10 Łazienki

## 2.11 Dyżurka pielęgniarek wraz z zapleczem (śłuża materiałów czyszczących i sterylnych)


## Uwag

**Gabriele Zbielegowe** wyposażone w co najmniej jedną uniwersalną baterię i ciepłą i zimną wodą, w dozownik z mydłem w płynie, dozownik ze środkiem dezynfekującym i pojemnik z ręcznikami jednorazowego użycia i pojemnik z zużytą ręczniki.

Istniejąca wentylacja mechaniczna należy adaptować do nowego układu poszczególnych pomieszczeń.

NR. POM.	FINANCJA	POSADZKA	POTRZEBYCH (m2)
2,01	Sala dykt. eposowal waz z epoki	wydziala homogenezna pc rozpietosci lateral elektrolizacyjna	4,05
2,02	Wspolne opoznienie narzadz - myjniak	wydziala homogenezna pc lateral elektrolizacyjna	44,18
2,03	Wspolne opoznienie narzadz - myjniak	wydziala homogenezna pc	3,12
2,04	Komnat	wydziala homogenezna pc lateral elektrolizacyjna	4,85
2,05	Podlozka	wydziala homogenezna pc	11,92
2,06	Podlozka	wydziala homogenezna pc	12,98
2,07	Komnat / sala posazenia	wydziala homogenezna pc	6,16
2,08	Komnat	wydziala homogenezna pc	5,09
2,09	Komnat glosny waz z pom. rozpietosci	wydziala homogenezna pc lateral elektrolizacyjna	10,47
2,10	Komnat glosny waz z pom. rozpietosci	wydziala homogenezna pc lateral elektrolizacyjna	4,27
2,11	Komnat glosny waz z pom. rozpietosci	wydziala homogenezna pc lateral elektrolizacyjna	11,92
2,12	Komnat glosny waz z pom. rozpietosci	wydziala homogenezna pc lateral elektrolizacyjna	4,11
2,13	Komnat glosny waz z pom. rozpietosci	wydziala homogenezna pc lateral elektrolizacyjna	4,18
2,14	Komnat glosny waz z pom. rozpietosci	wydziala homogenezna pc lateral elektrolizacyjna	6,84
2,15	Komnat glosny waz z pom. rozpietosci	wydziala homogenezna pc lateral elektrolizacyjna	5,89
2,16	Komnat glosny waz z pom. rozpietosci	wydziala homogenezna pc lateral elektrolizacyjna	5,89
2,17	Komnat glosny waz z pom. rozpietosci	wydziala homogenezna pc lateral elektrolizacyjna	1,88
2,18	Komnat glosny waz z pom. rozpietosci	wydziala homogenezna pc lateral elektrolizacyjna	10,55
2,19	Komnat glosny waz z pom. rozpietosci	wydziala homogenezna pc lateral elektrolizacyjna	11,75
2,20	Komnat glosny waz z pom. rozpietosci	wydziala homogenezna pc lateral elektrolizacyjna	6,10
2,21	Komnat glosny waz z pom. rozpietosci	wydziala homogenezna pc lateral elektrolizacyjna	2,32
2,22	Komnat glosny waz z pom. rozpietosci	wydziala homogenezna pc lateral elektrolizacyjna	0,65
2,23	Komnat glosny waz z pom. rozpietosci	wydziala homogenezna pc lateral elektrolizacyjna	21,41
2,24	Komnat glosny waz z pom. rozpietosci	wydziala homogenezna pc lateral elektrolizacyjna	4,71
2,25	Komnat glosny waz z pom. rozpietosci	wydziala homogenezna pc lateral elektrolizacyjna	20,67
2,26	Komnat glosny waz z pom. rozpietosci	wydziala homogenezna pc lateral elektrolizacyjna	28,67

2.16	Kompoz.	wyświetla homogenizacja pc	28.53
2.17	Polski obywatel niepełnoletni	wyświetla homogenizacja pc	28.53
2.18	Polski obywatel niepełnoletni nowo obozta	wyświetla homogenizacja pc	10.65
2.19	Polski przyjezdnik	wyświetla homogenizacja pc	10.02
2.20	MS	wyświetla homogenizacja pc	19.06
2.21	Zabiegany	wyświetla homogenizacja pc	3.12
2.22	Kompoz.	wyświetla homogenizacja pc	3.33
2.23	Brak danych	wyświetla homogenizacja pc	13.33
2.24	Dziatka oddzielna	wyświetla homogenizacja pc	13.37
2.25	Gabinet zabiegowy	wyświetla homogenizacja pc	21.00
2.26	Polski acedym	wyświetla homogenizacja pc	14.71
2.27	Polski acedym	wyświetla homogenizacja pc	14.71
2.28	Punkt przyjezdnich	wyświetla homogenizacja pc	4.45
2.29	Kompoz.	wyświetla homogenizacja pc	31.75
2.30	Kompoz.	wyświetla homogenizacja pc	45.70
2.31	Kompoz.	wyświetla homogenizacja pc	5.70
2.32	Kompoz.	wyświetla homogenizacja pc	7.38
2.33	Kompoz.	wyświetla homogenizacja pc	3.40
2.34	Kompoz.	wyświetla homogenizacja pc	3.95
2.35	Kompoz.	wyświetla homogenizacja pc	3.95
2.36	Gabinet zabiegowy	wyświetla homogenizacja pc	43.30
2.37	Dziatka oddzielna	wyświetla homogenizacja pc	3.20
2.38	Gabinet oddzielna	wyświetla homogenizacja pc	6.51
2.39	Gabinet oddzielna	wyświetla homogenizacja pc	4.05
2.40	Kompoz.	wyświetla homogenizacja pc	24.00
2.41	Kompoz.	wyświetla homogenizacja pc	22.81
2.42	Polski dzionch 6	wyświetla homogenizacja pc	3.99
2.43	Polski dzionch 5	wyświetla homogenizacja pc	4.00
2.44	Kompoz.	wyświetla homogenizacja pc	24.29
2.45	Kompoz.	wyświetla homogenizacja pc	4.00
2.46	Polski dzionch 4	wyświetla homogenizacja pc	4.00
2.47	Kompoz.	wyświetla homogenizacja pc	24.82
2.48	Polski dzionch 3	wyświetla homogenizacja pc	3.88
2.49	Kompoz.	wyświetla homogenizacja pc	3.88
2.50	Polski dzionch 2	wyświetla homogenizacja pc	24.81
2.51	Kompoz.	wyświetla homogenizacja pc	3.85
2.52	Polski dzionch 1	wyświetla homogenizacja pc	24.35
2.53	Powiatka planologiczno-polnizacja	wyświetla homogenizacja pc	8.59
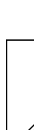
<div><div></div><div><p>Firma Budowlana i Remontowa P.B.H. M. BUD s.c. 44-100 Gliwice ul. Łużycka 16</p></div></div>		<div><div><p>Typ:</p><p><b>RZUT II PIĘTRA</b></p><p><b>STAN PROJEKTOWANY</b></p></div><div><p>1. Nazwa obiektu budowlanego: <b>„PARKING 1200”</b></p><p>2. Nazwa i adres inwestora: <b>„PARKING 1200” Sp. z o.o. ul. Łużycka 16, 44-100 Gliwice</b></p><p>3. Nazwa i adres wykonawcy: <b>„P.B.H. M. BUD s.c.” ul. Łużycka 16, 44-100 Gliwice</b></p><p>4. Nazwa i adres projektanta: <b>„P.B.H. M. BUD s.c.” ul. Łużycka 16, 44-100 Gliwice</b></p></div></div>	
<div><div><p>Specjalność:</p><p>Projektant:</p></div><div><p>Imię i nazwisko:</p><p><b>mgr inż. Marcin CZYSZEK</b></p></div></div>		<div><div><p>Ni uprawnień:</p><p><b>134844</b></p><p><b>[B.C.09.14.01]</b></p></div><div><p>Podpis:</p></div></div>	
<div><div><p>Opisano:</p><p><b>mgr inż. Aneta MISZ</b></p></div><div><p>Wzrost:</p><p><b>170</b></p></div></div>		<div><div><p>Revizja:</p><p><b>06</b></p><p><b>2017</b></p></div><div><p>Skala:</p><p><b>1:100</b></p></div></div>	
<div><div><p>Wzrost:</p><p><b>170</b></p></div><div><p>Skala:</p><p><b>1:100</b></p></div></div>		<div><div><p>Wzrost:</p><p><b>170</b></p></div><div><p>Skala:</p><p><b>1:100</b></p></div></div>	
