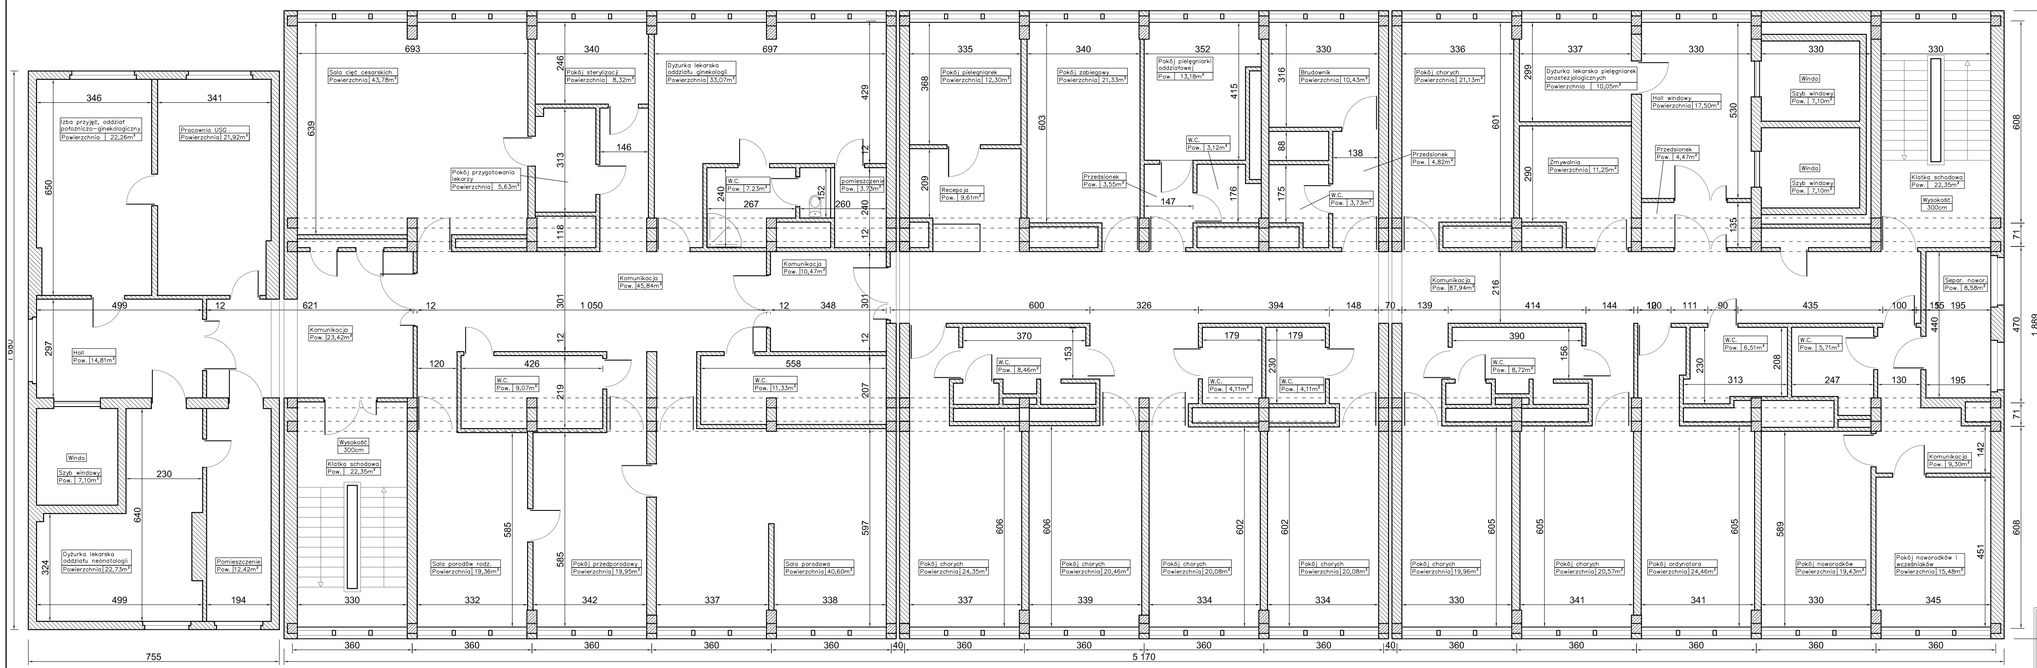

Tytuł:	RZUT II PIĘTRA STAN ISTNIEJĄCY	REMONT POMIESZCZEŃ BSE W DWUETAŻOWEJ PRZYCHODNI SP. Z O.O. W BIESZKU "CZĘŚĆ WSPÓLNA" - PRZEBUDOWA I ROZBUDOWA BUDYNKU "ZAKŁAD OPIEKI ZDROWOTNEJ DLA CHORYCH GINEKOLOGICZNO-POŁOGOWYCH, SALI CIĘĆ, BLOKU PORODOWEGO, ODDZIAŁU NEONATOLOGICZNEGO ODDZIAŁU PATOLOGII NOWORODKA WRAZ Z MODERNIZACJĄ POMIESZCZEŃ SALI CIĘĆ I BLOKU PORODOWEGO W CELU DOSTOSOWANIA JCH DO WYMAGAŃ NOWEGO SPRZĘTU"	1632/09/17

Specjalność:	Imię i nazwisko:		Nr uprawnień:	Podpis:		
Inwentaryzował:						
konstrukcja:	mgr inż. Mariusz CZYSZEK	138456 [SLK/BO/3142/01]		Rewizja:	Data:	Skala:
					06 2017	1:100
Opracował:						
	mgr inż. Aneta MISZ					
Sprawdził:				Branża:	Faza:	Rys. nr:
konstrukcja:	inż. Krzysztof CZYŻYKOWSKI	SLK/3605/PWOK/11 [SLK/BO/7588/12]		A-B	P.B	01

Firma
Budowlano-Konsultingowa
P.B.P.H. ML-BUD s.c.
44-100 Gliwice
ul. Łużycka 16

Rysunek wykonany w legalnej wersji programu AUTODESK AUTOCAD 2002 LT. Serial No.: 700-50636234
PRAWA AUTORSKIE ZASTRZEŻONE - POWIELANIE I UDOSTĘPNIANIE BEZ ZGODY AUTORÓW ZABRONIONE