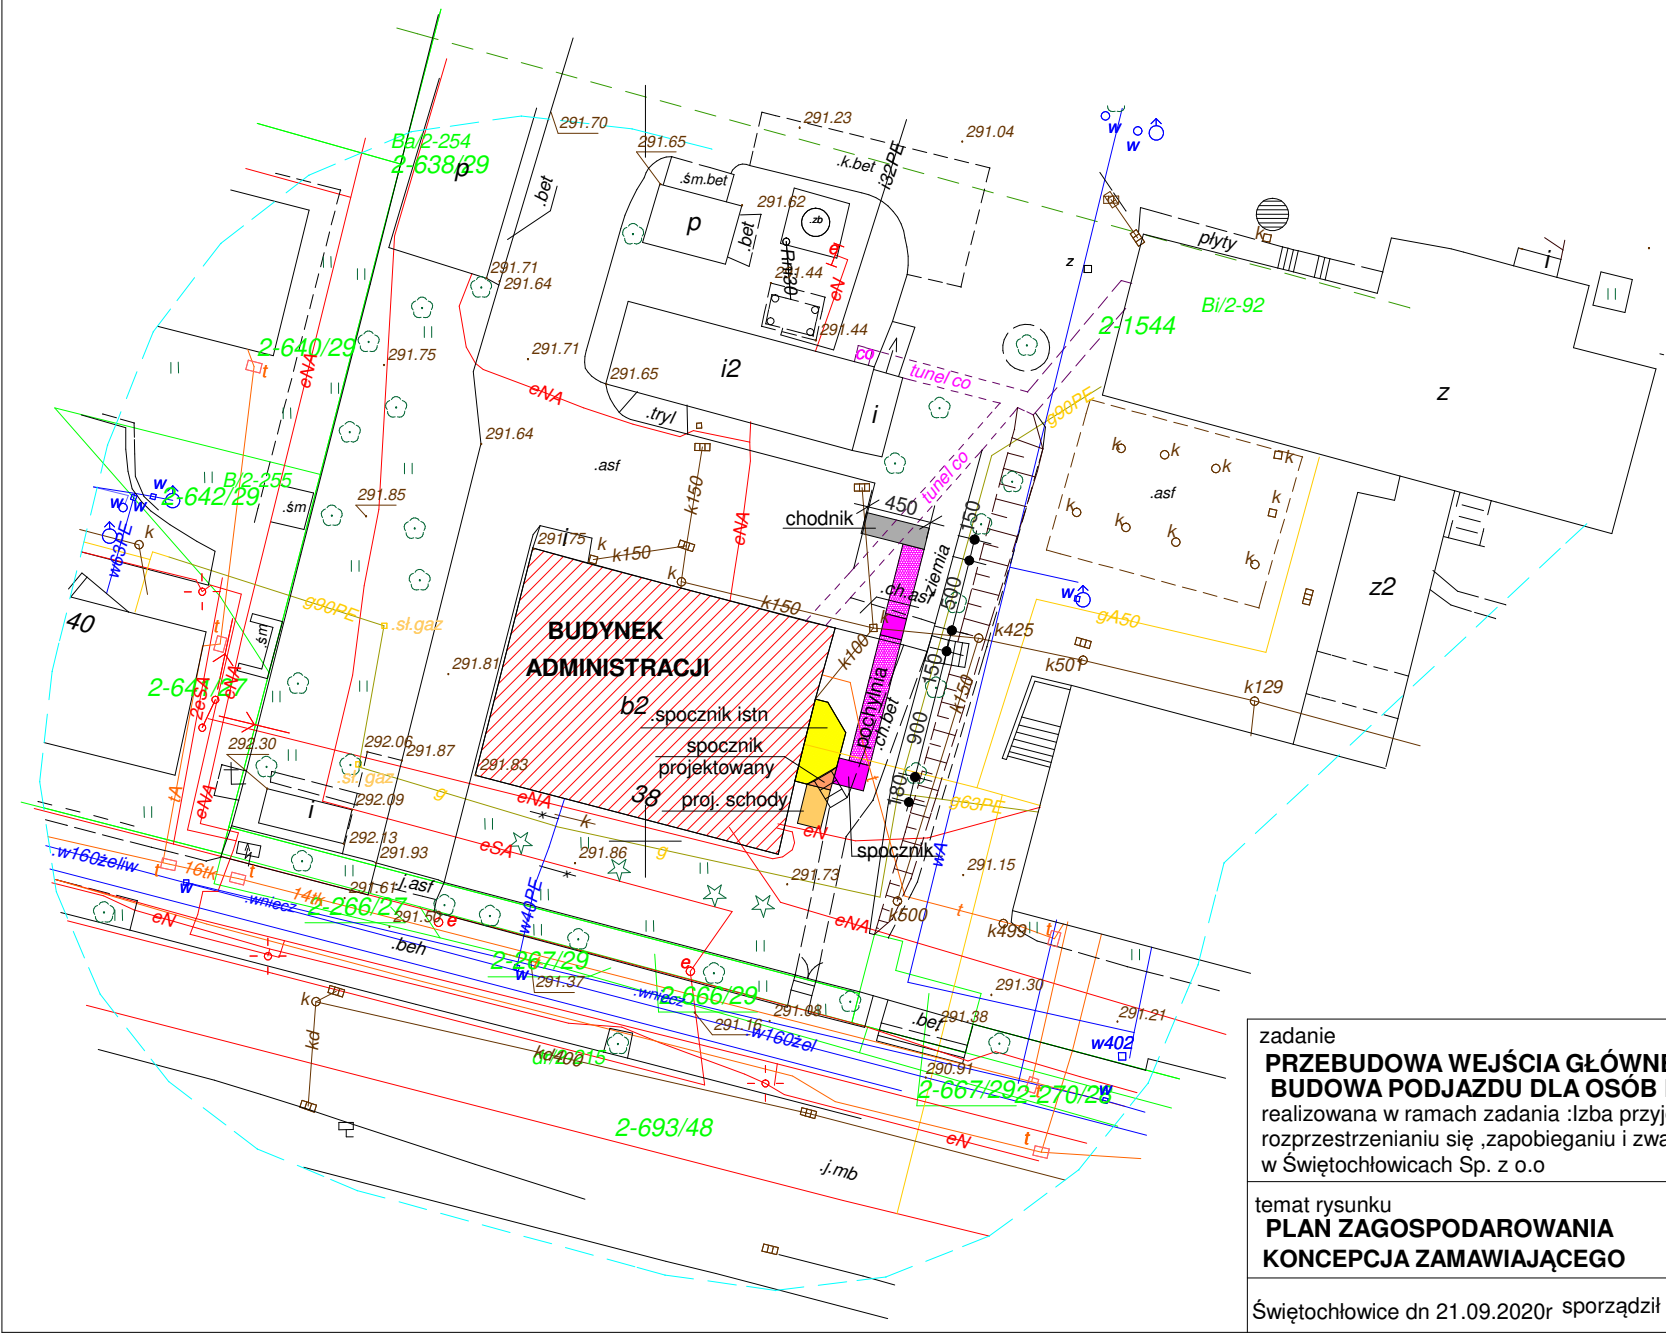

zadanie

PRZEBUDOWA WEJŚCIA GŁÓWNEGO DO BUDYNKU ORAZ BUDOWA PODJAZDU DLA OSÓB NIEPEŁNOSPRAWNYCH

realizowana w ramach zadania :Izba przyjęć jako element w strategii przeciwdziałania rozprzestrzenianiu się ,zapobieganiu i zwalczaniu COVID-19 w Szpitalu Powiatowym w Świętochłowicach Sp. z o.o

temat rysunku

PLAN ZAGOSPODAROWANIA KONCEPCJA ZAMAWIAJĄCEGO

nr rysunku

ZAŁ.3

Świętochłowice dn 21.09.2020r sporządził : inż. Bożena Jakimowicz